


Schaufenster Zukunft

Anordnung der Stände

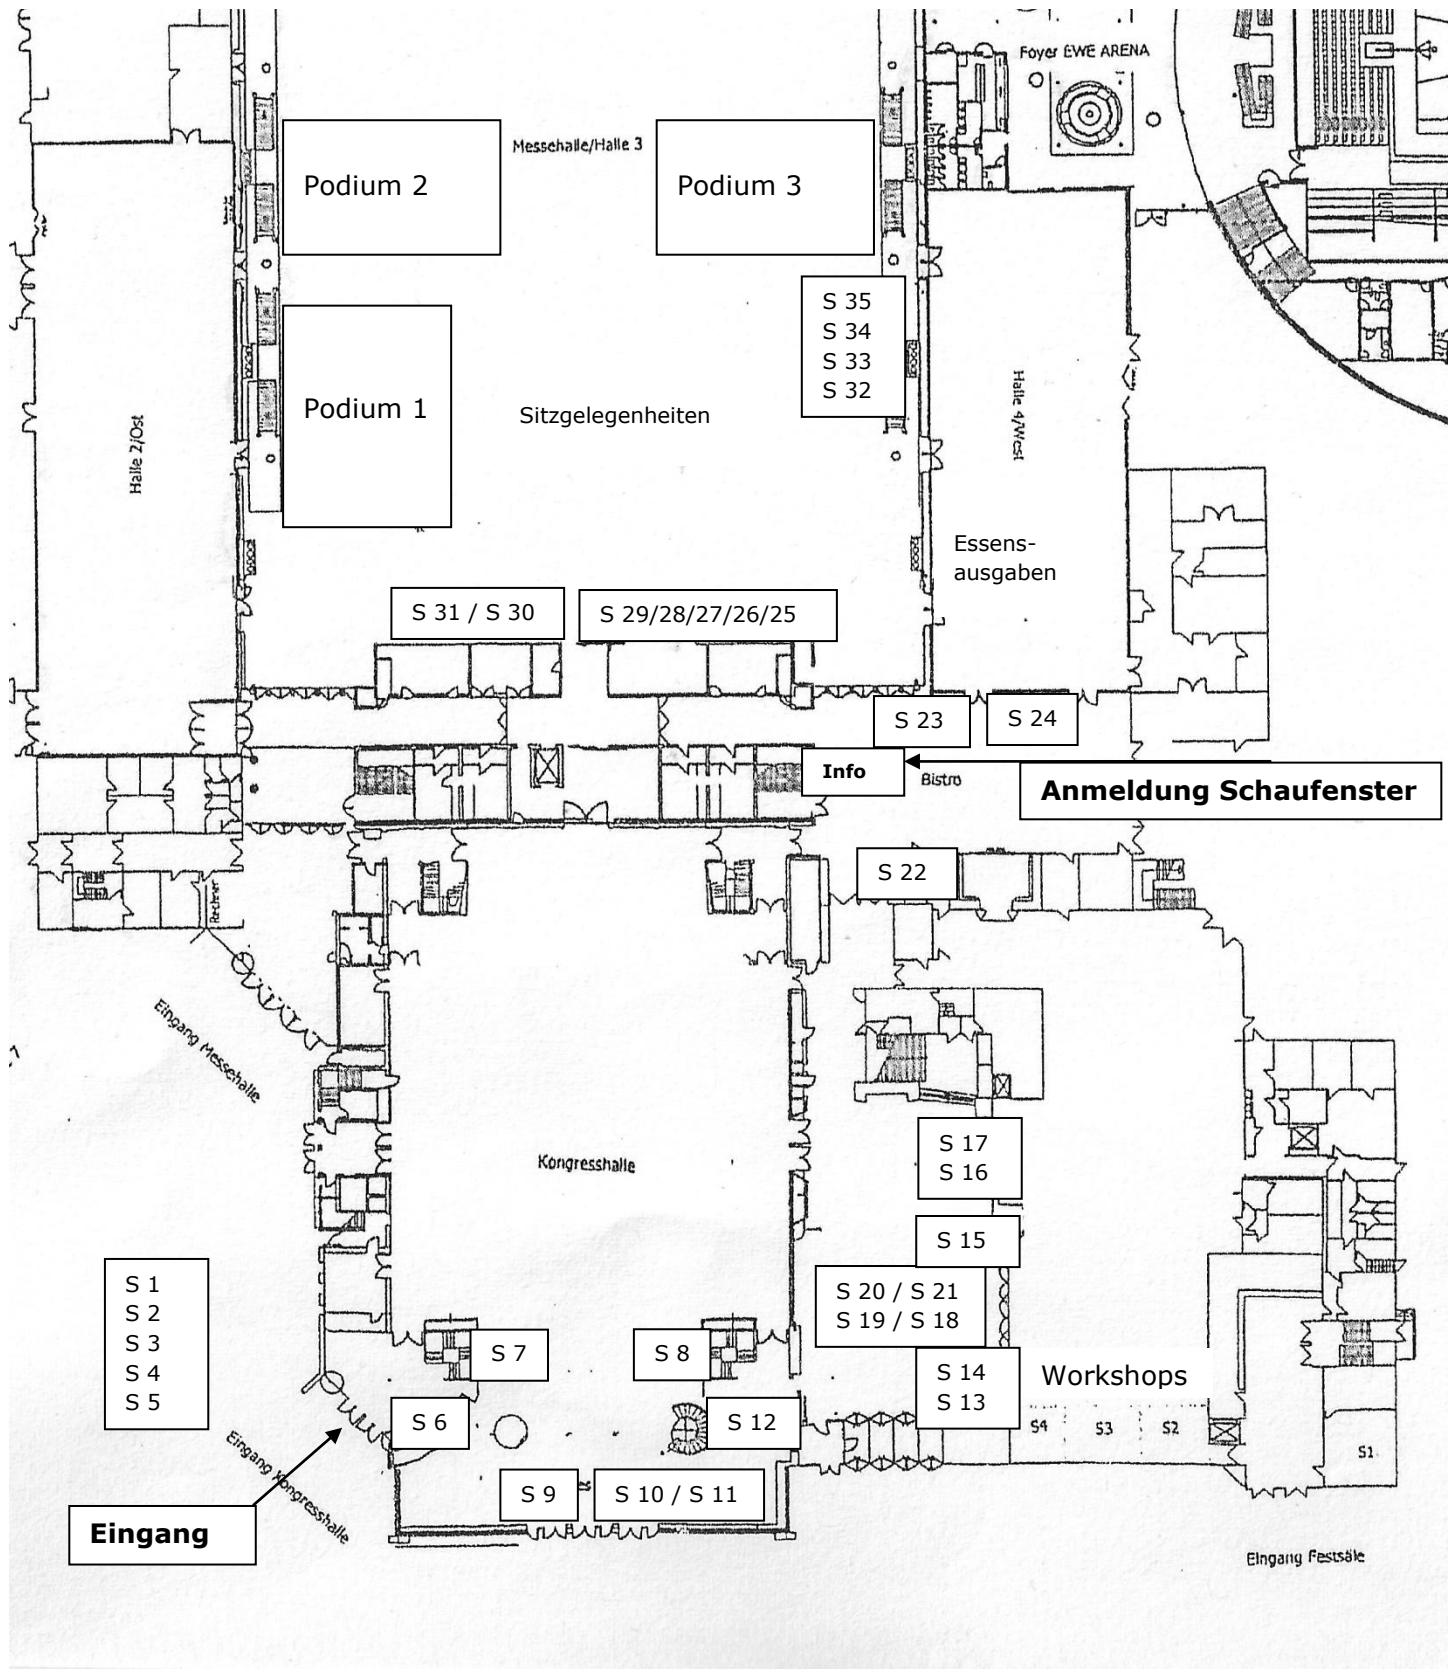

ACHTUNG: Die Angaben sind NICHT maßstabsgerecht und dienen lediglich der Orientierung!

Außenstände	S 1-5
Eckstände (2 Wände á 3 Meter)	S 9, 10, 12, 14, 15, 18, 19, 20, 21, 23, 25, 29, 30, 31, 32, 35
Mittelstände (3 Wände á 3 Meter)	S 7, 8, 11, 13, 16, 17, 22, 24, 26, 27, 28, 33, 34
Sondermaß (ca. 2,5 x 1 Meter)	S 6